



Budynek Gmachu Głównego Filii PW w Płocku, ul. Łukasiewicza 17

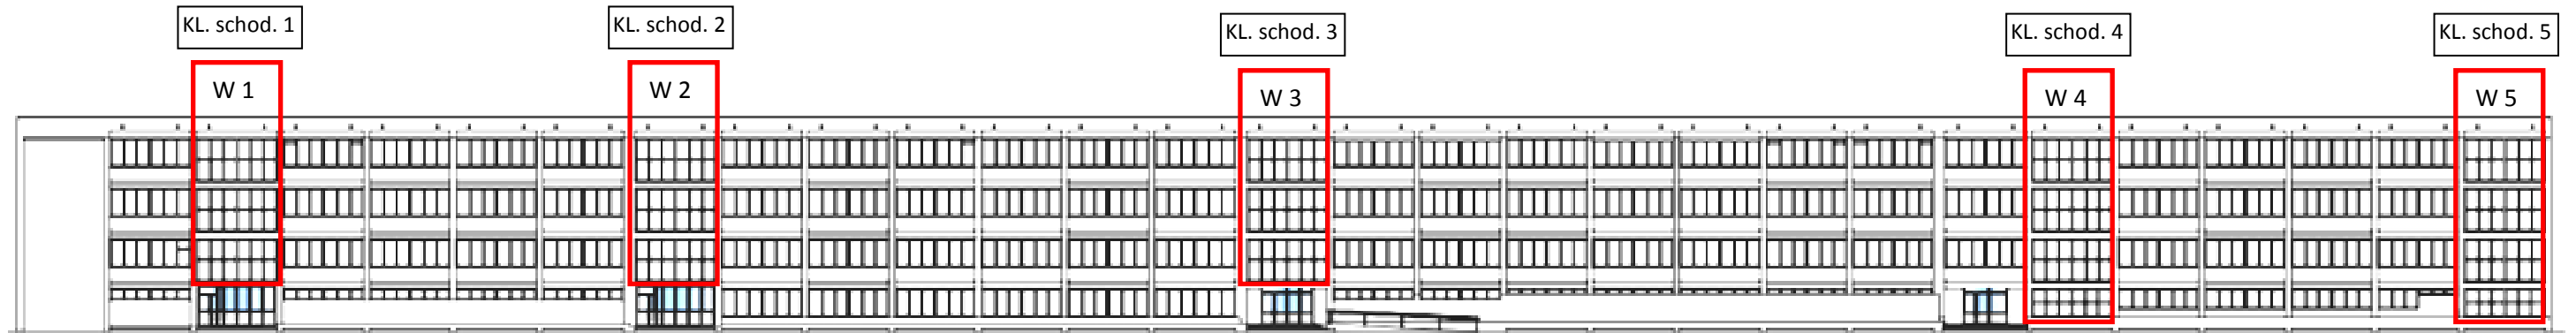

Rys. 1. ELEWACJA ZACHODNIA – oznaczenie witryn przeznaczonych do remontu

Witryny W1, W2, W3


Listwy osłonowe styków od strony zewnętrznej i wewnętrznej

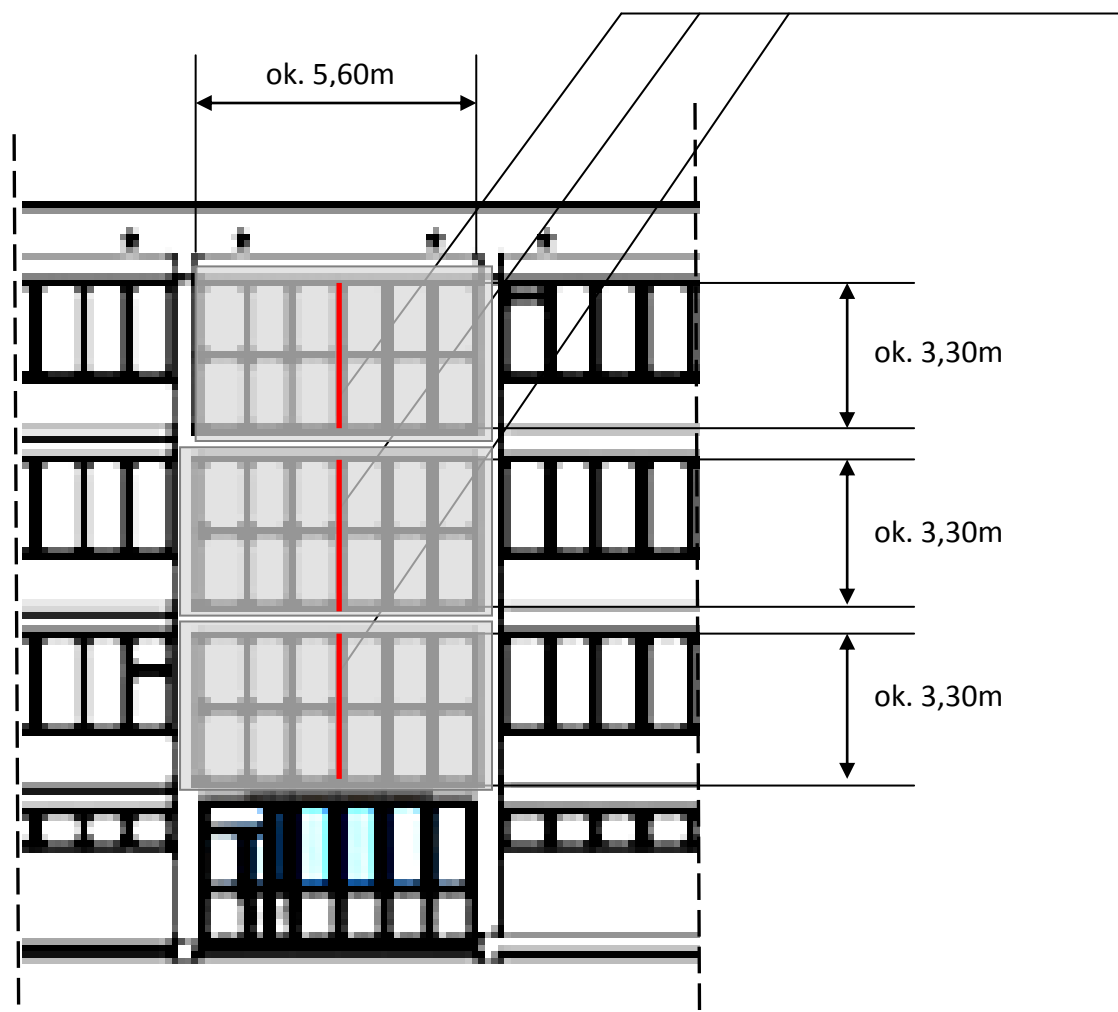

Rys. 2. Orientacyjne wymiary witryn W1, W2, W3

Witryny W4, W5

Listwy osłonowe styków od strony zewnętrznej i wewnętrznej

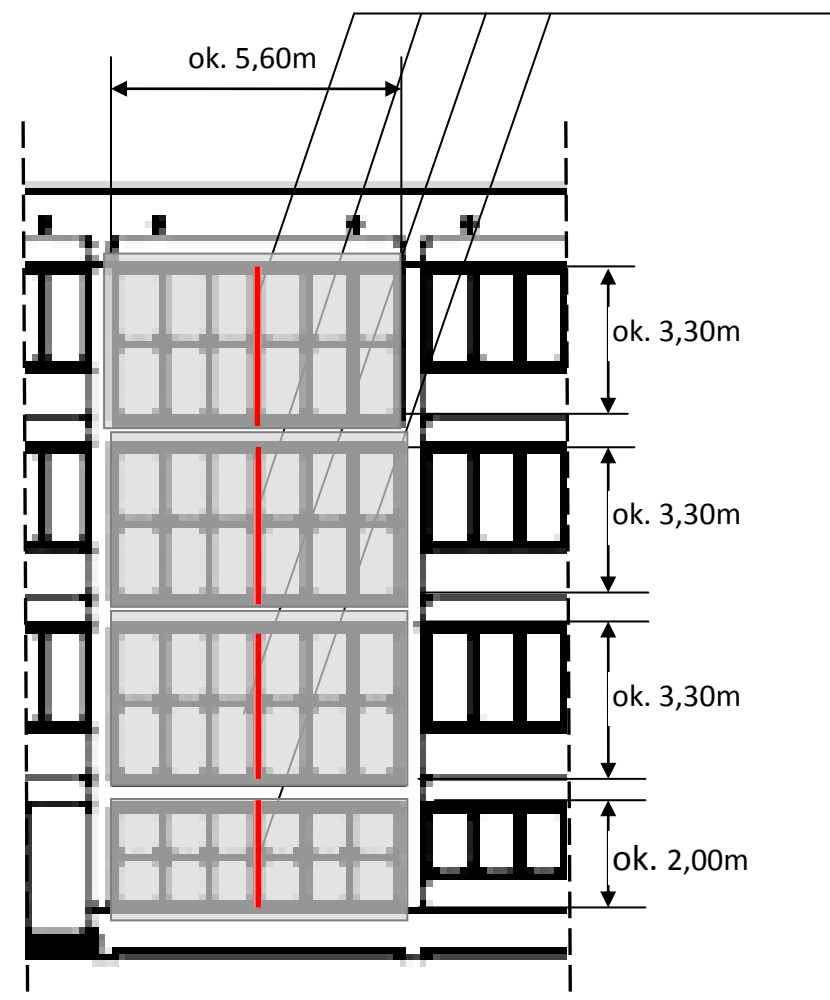

Rys. 3. Orientacyjne wymiary witryn W4, W5

UWAGI:

1. Podane wymiary traktować jako orientacyjne, sprawdzić w naturze w miejscu wbudowania.
2. Zachować istniejące podziały witryn.
3. Pakiety szyb jednokomorowe, o grubości łącznej 22mm - 4/14/4, szyby ze szkła termofloat, wypełnione argonem o współczynniku przenikania ciepła $U \leq 1 \text{ W/m}^2\text{K}$.
4. Aluminiowe listwy osłonowe maskujące styki pionowe ramiaków witryn montować w miejscach oznaczonych od strony zewnętrznej i wewnętrznej.
5. Zakres robót remontowych i pozostałe wymagania przedstawiono w opisie przedmiotu zamówienia.